

# Bauplan 0700-004-03 Glühweinstand


Für 15cm Bären

© Copyright 2006 Thomas Heße -HeszeBaer-

-1-

**-HeszeBaer-**

Thomas Heße  
Steglitzer Straße 17c  
22045 Hamburg

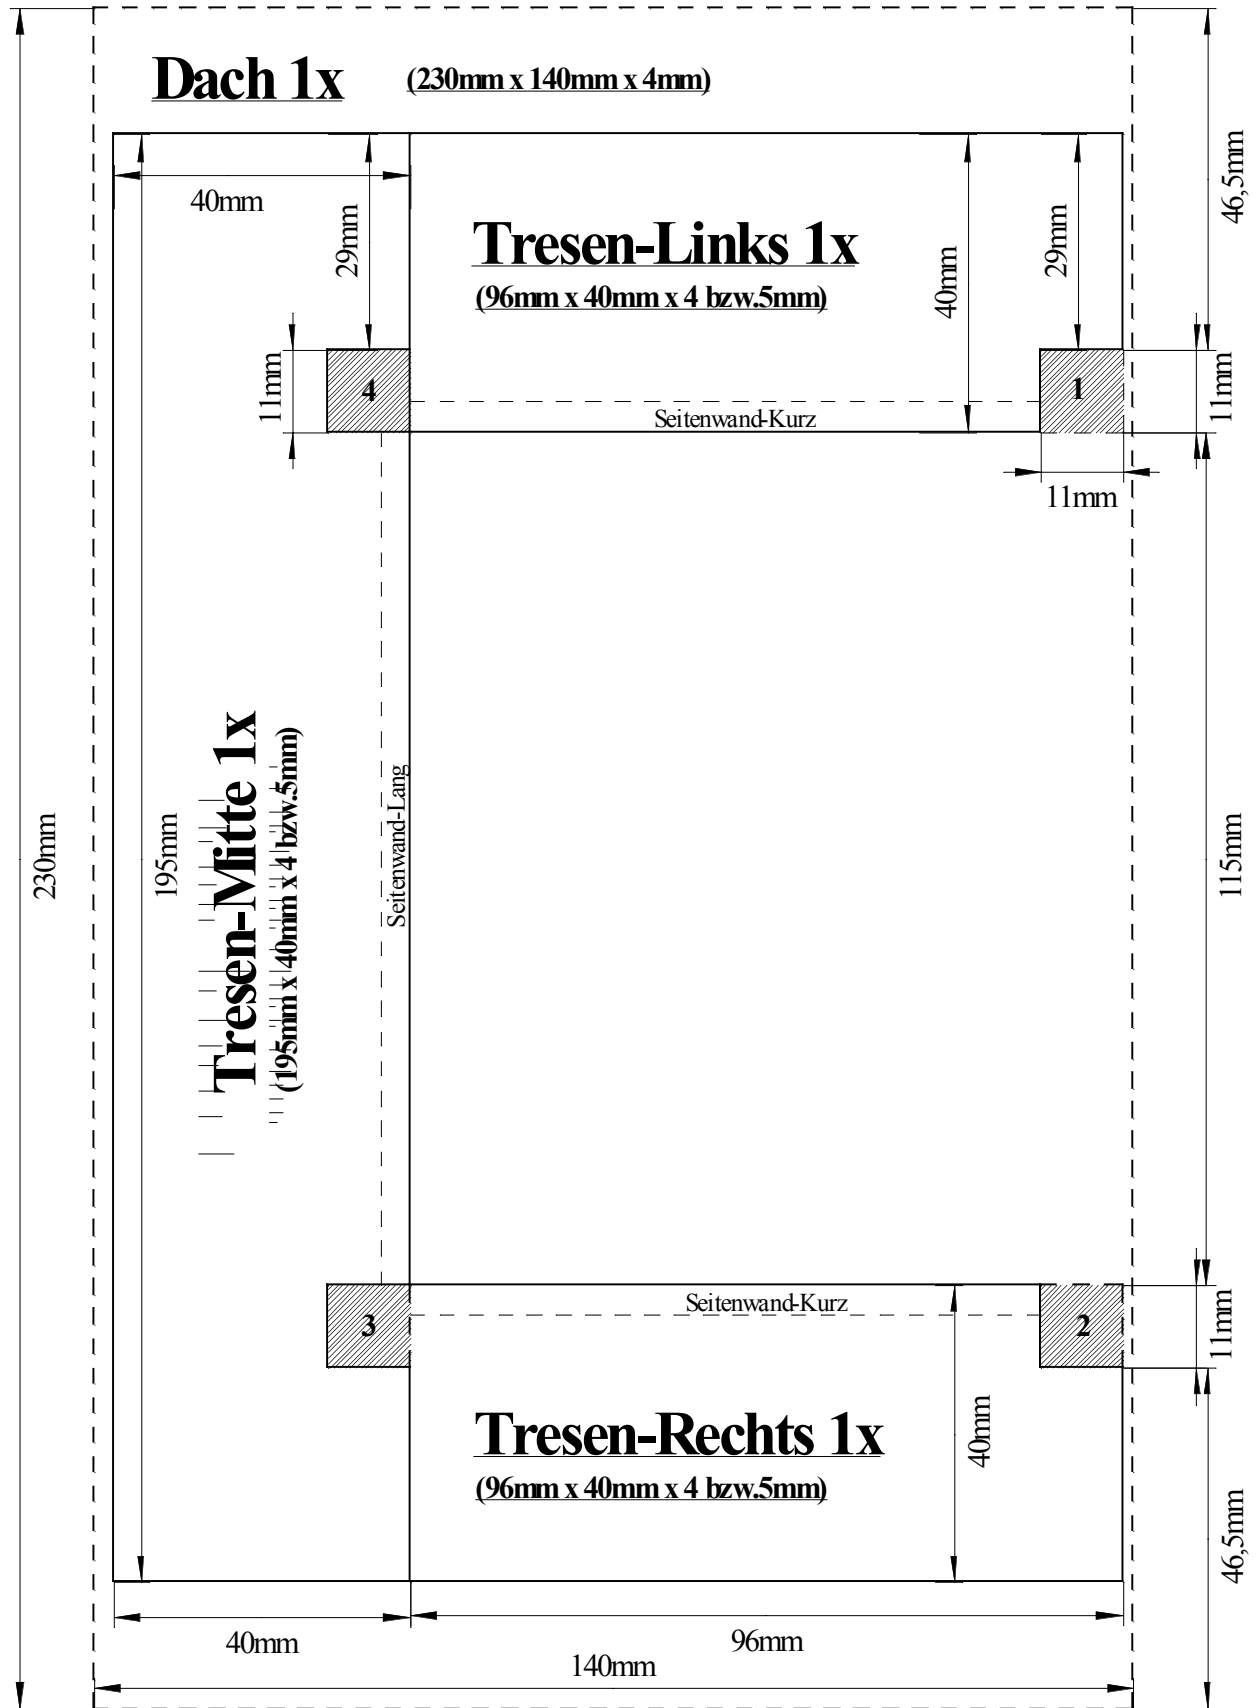

# Bauplan 0700-004-03 Glühweinstand


Für 15cm Bären

© Copyright 2006 Thomas Heße -HeszeBaer-

-2-

## -HeszeBaer-

Thomas Heße  
Steglitzer Straße 17c  
22045 Hamburg

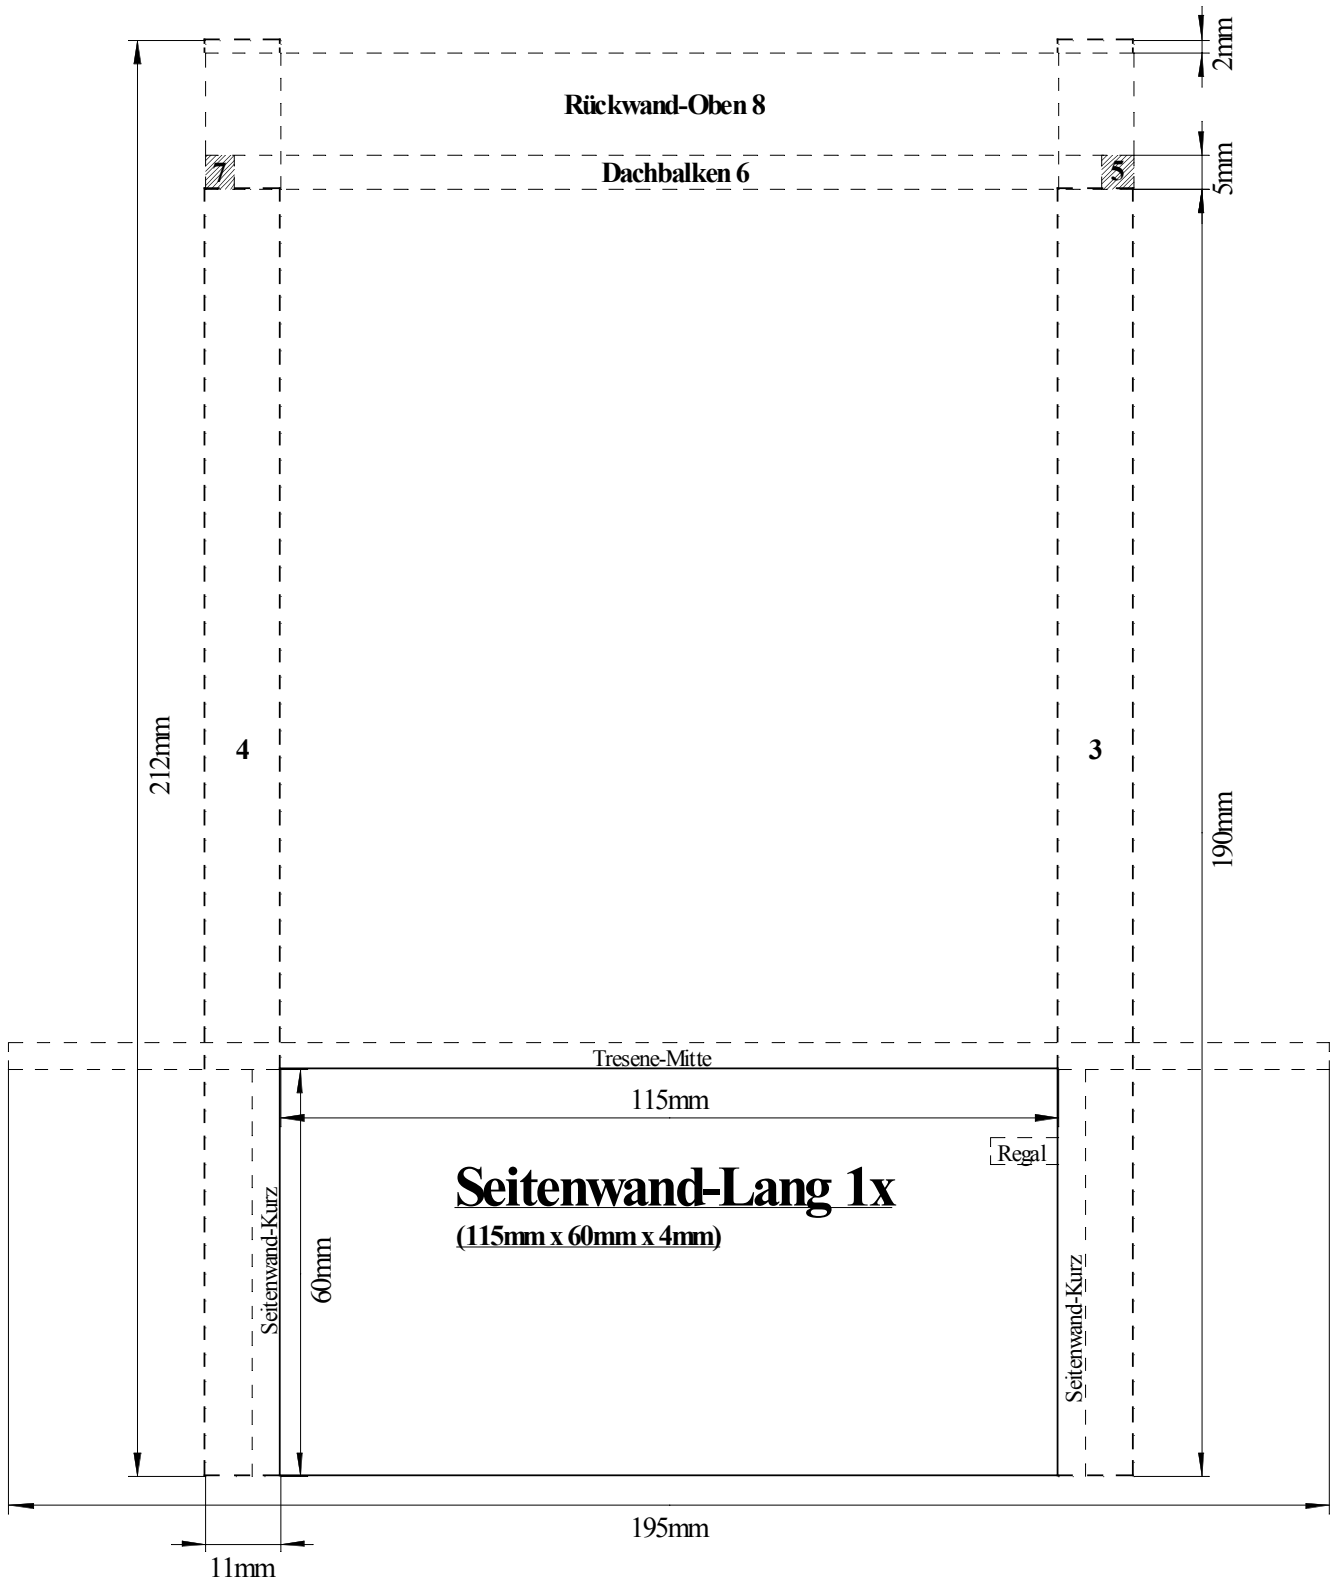

# Bauplan 0700-004-03 Glühweinstand


Für 15cm Bären

© Copyright 2006 Thomas Heße -HeszeBaer-

-3-

**-HeszeBaer-**

Thomas Heße  
Steglitzer Straße 17c  
22045 Hamburg

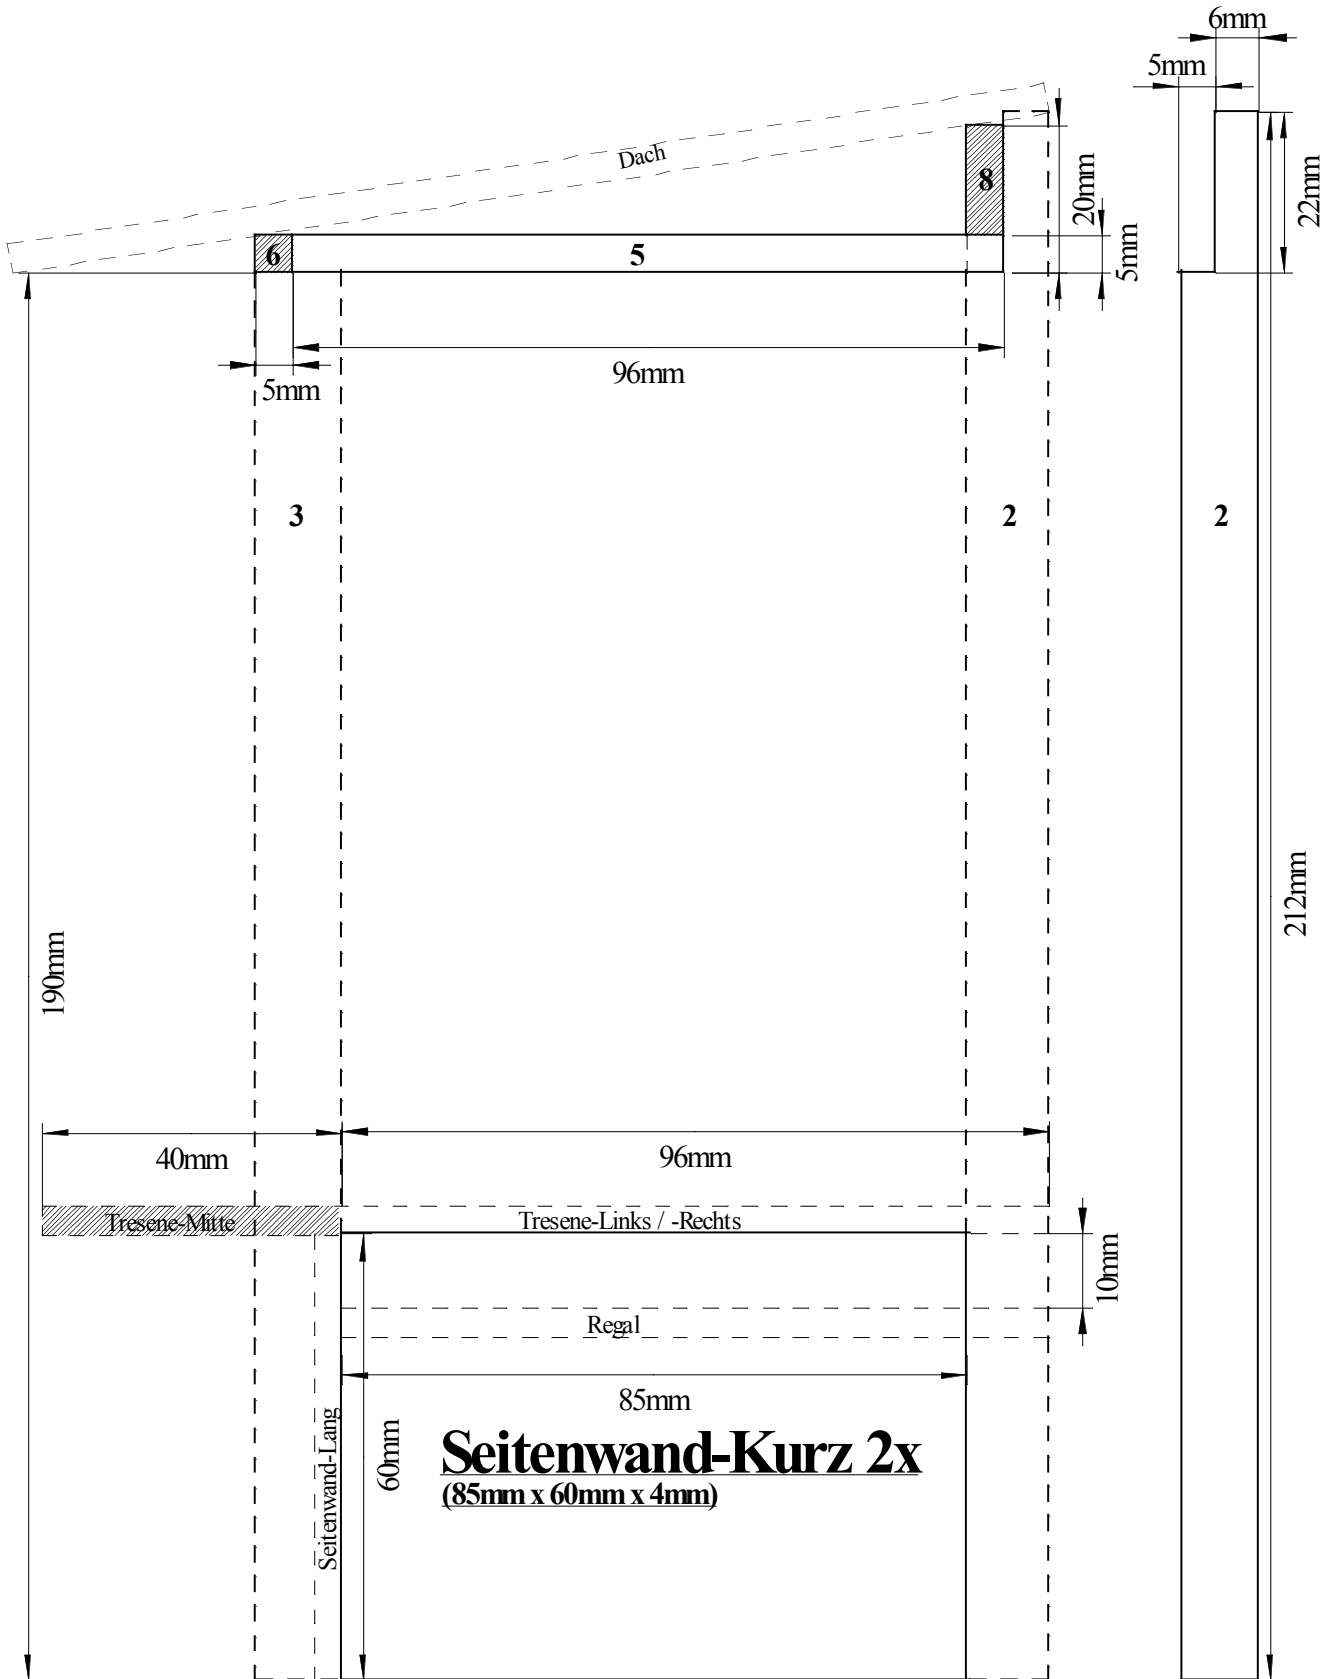

# Bauplan 0700-004-03 Glühweinstand

Für 15cm Bären

© Copyright 2006 Thomas Heße -HeszeBaer-

4

**-HeszeBaer-**

Thomas Heße  
Steglitzer Straße 17c  
22045 Hamburg

## Materialliste:

**Sperrholzplatte 4mm** (Schnittaufteilung siehe rechts)

1 x 35cm x 23 cm

alternativ bei Verwendung von Rechteckstäben:

1 x 26cm x 23 cm

**Quadratstab 11 x 11 mm** ( 0,81 m )

(alternativ Veranda-Eckpfosten)

2 x 190 mm ( 3 + 4 )

2 x 212 mm ( 1 + 2 )

**Quadratstab 5 x 5 mm** ( 0,35 m )

1 x 137 mm ( 6 )

2 x 96 mm ( 5 + 7 )

**Alternativ:**

- **Rechteckstab 40 x 5 mm** ( 0,40 m )

1 x 195 mm ( Tresen-Mitte )

2 x 96 mm ( Tresen-Links und -Rechts )

- **Rechteckstab 20 x 5 mm** ( 0,14 m )

1 x 137 mm ( 8 ) ( Rückwand-Oben )

- **Rechteckstab 10 x 5 mm** ( 0,10 m )

1 x 96 mm ( Regal )

**Holzleim**

ggf. Beize/Lack/Lasur/Farbe/Wachs/Öl o.Ä.

ggf. Schindeln/Dachziegel o.Ä.

